



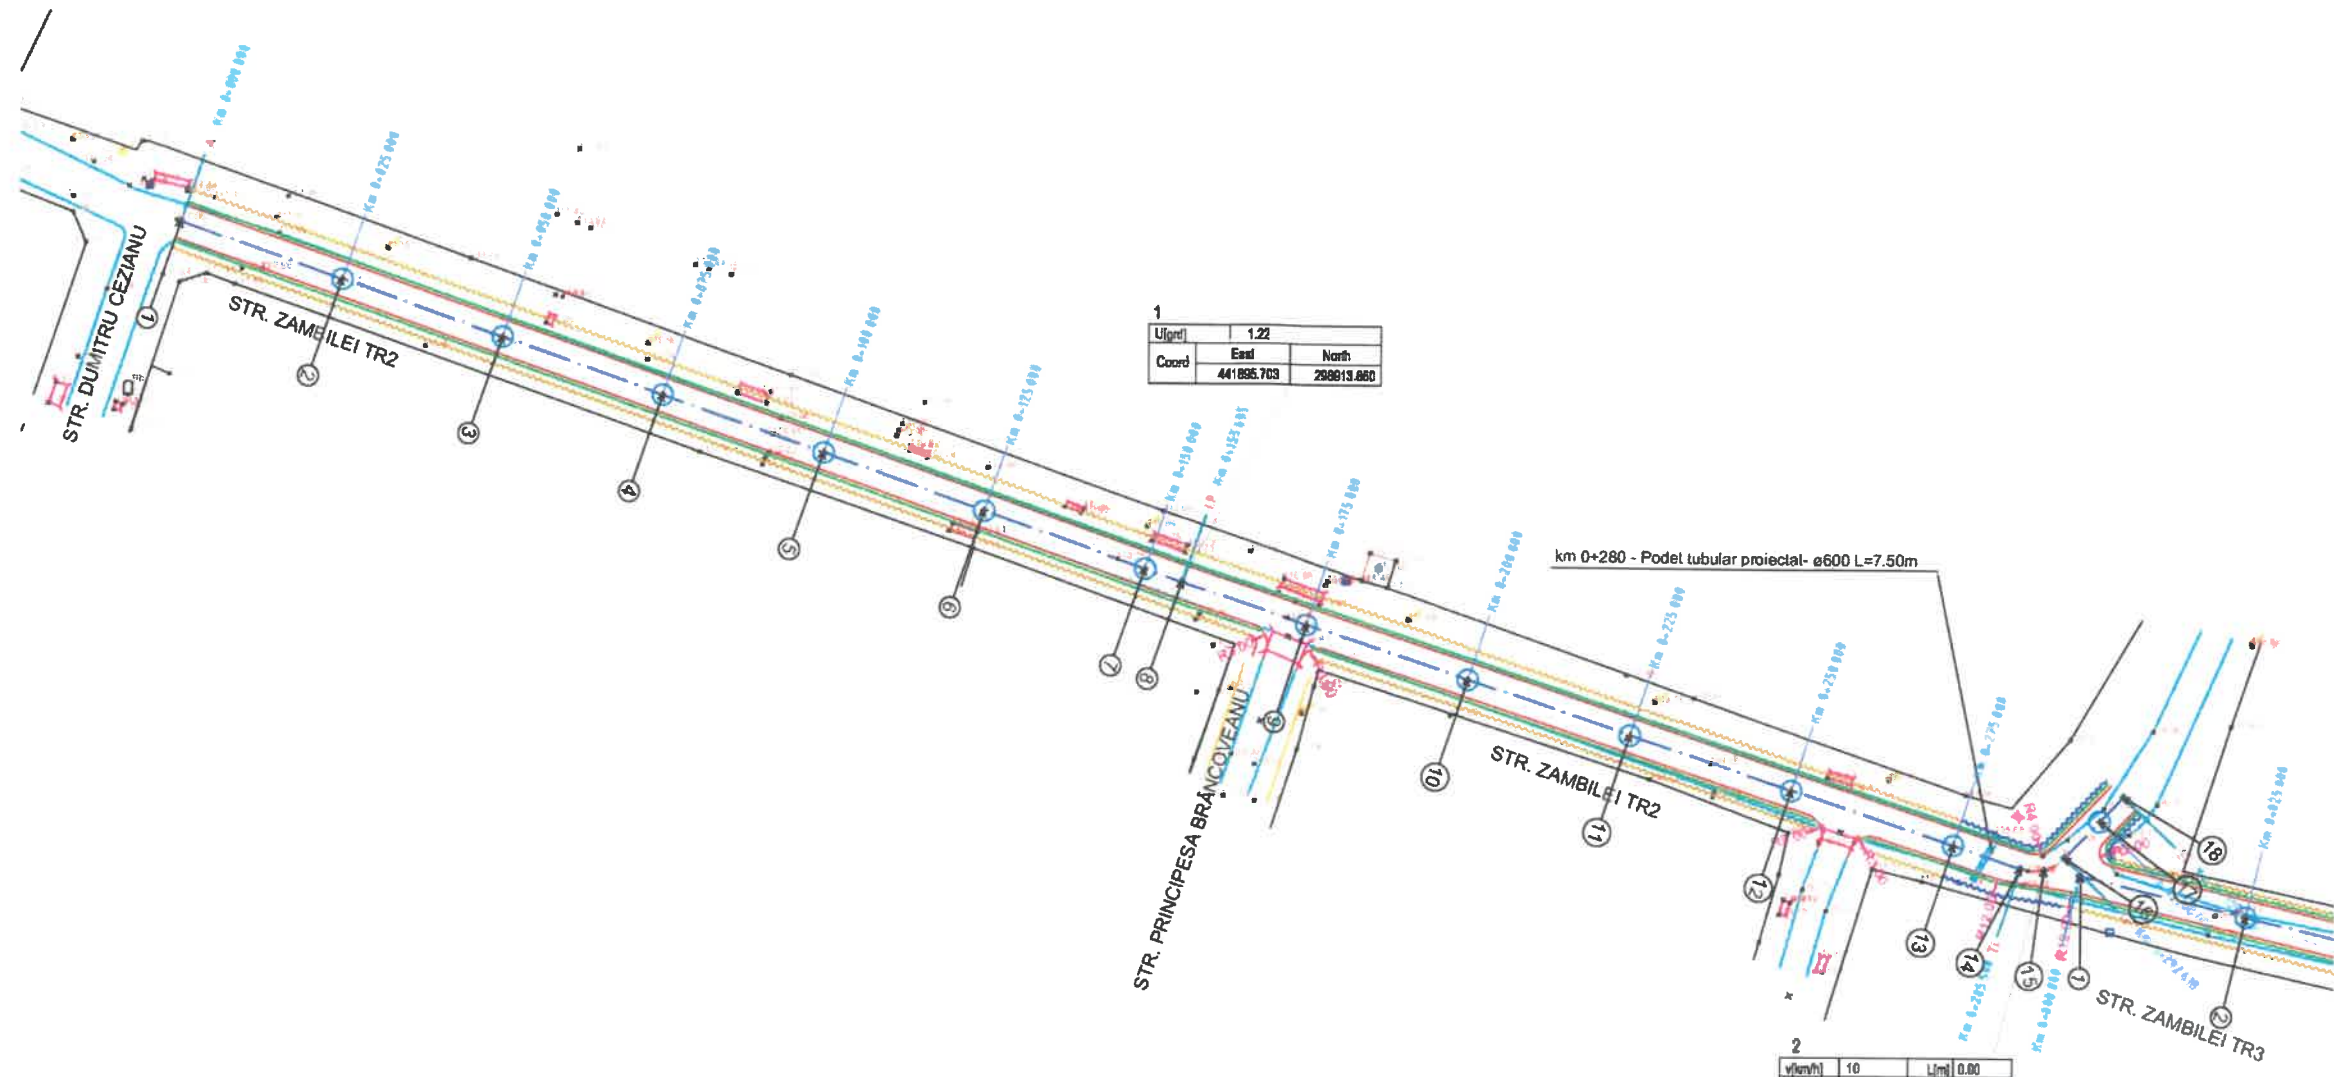



VERIFICATOR EXPERT	NUME	SUBMATRUA	SEMNTA / EDICENTA	SEPARAT / SUB MATRUA	NR JALAT
VERIFICATOR EXPERT	NUME	SUBMATRUA	SEMNTA / EDICENTA	SEPARAT / SUB MATRUA	NR JALAT
TRANLEV CONSTRUCT SRL - CRAIOVA CIF: RO 3245646, Nr. RC: J46/F7720/3, Tel.: 075441300, Cinc. cv. Ro.				BENEFICIAR: COMUNA CEZIENI, JUDETUL OLT Proiect nr. 3/2024	
SPECIFICATIE	NUME	SUBMATRUA	Scara:	AMPLASAMENT: COMUNA CEZIENI, SAT CEZIENI OBIECTIV: MODERNIZARE STRADA ZAMBILEI, SAT CEZIENI, COMUNA CEZIENI, JUD. OLT P.T.	
SEF PROIECT	Ing. Cislaru Razvan		1:10000		
PROIECTAT	Ing. Cislaru Razvan		Data:	PLAN DE AMPLASARE IN ZONA	
DESENAT	Ing. Cislaru Razvan		03/2024	Plan nr. PAZ-1	

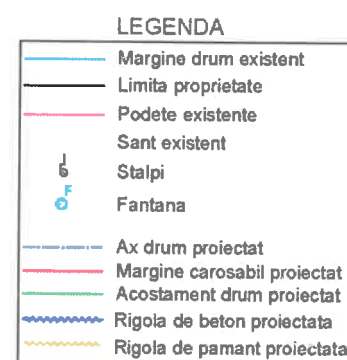

2			
V[m/s]	10	L[m]	0.00
U[m]	128.40	C[m]	7.11
R[m]	6.32	o[m]	13.00
B[m]	1.15	dy[m]	20.00
I[m]	3.98	dy[m]	1.00
I[%]	0.00	e	0.00
Coord	Est	North	
V	442022.729	298871.8	
Ti	442018.947	298873.3	
B	442022.452	298872.5	
Ta	442015.490	298874.7	



VERIFICATOR EXPERT	NUME	SIGNATURA	SCURT / CORBIDA	REPERAT / EXPERTIZA	DATA
VERIFICATOR EXPERT	NUME	SIGNATURA	SCURT / CORBIDA	REPERAT / EXPERTIZA	DATA
TRANLEV CONSTRUCT SRL - CRAIOVA Sf. Nicolae Buzăni 12, B-020135 Craiova, Tel. 0744.777.777, e-mail: info@tranlev.ro				BENEFICIAR: COMUNA CEZIENI, JUDETUL OLT Proiect nr. 3/2024	
SPECIFICATIE	NUME	SIGNATURA	SCALA:	LOCUL DE CANTIER: COMUNA CEZIENI, SAT CEZIENI OBIECTIV: MODERNIZARE STRADA ZAMBILEI SAT CEZIENI, COMUNA CEZIENI, JUD. OLT	Faza: P.T.
DEF. PROIECT	Ing. Cislaru Razvan		1:1000		
PROIECTAT	Ing. Cislaru Razvan		Data:	DESEMINE PLAZA	Planşa nr. PS1-1
DESENAT	Ing. Cislaru Razvan		03/2024	PLAN DE SITUATIE Str. Zambilei TR2, L=305m	

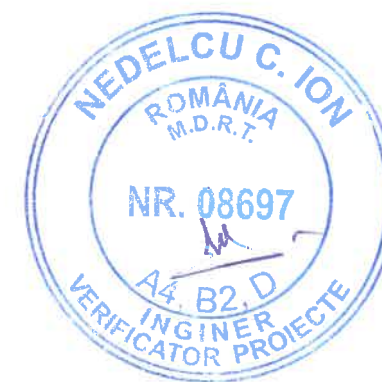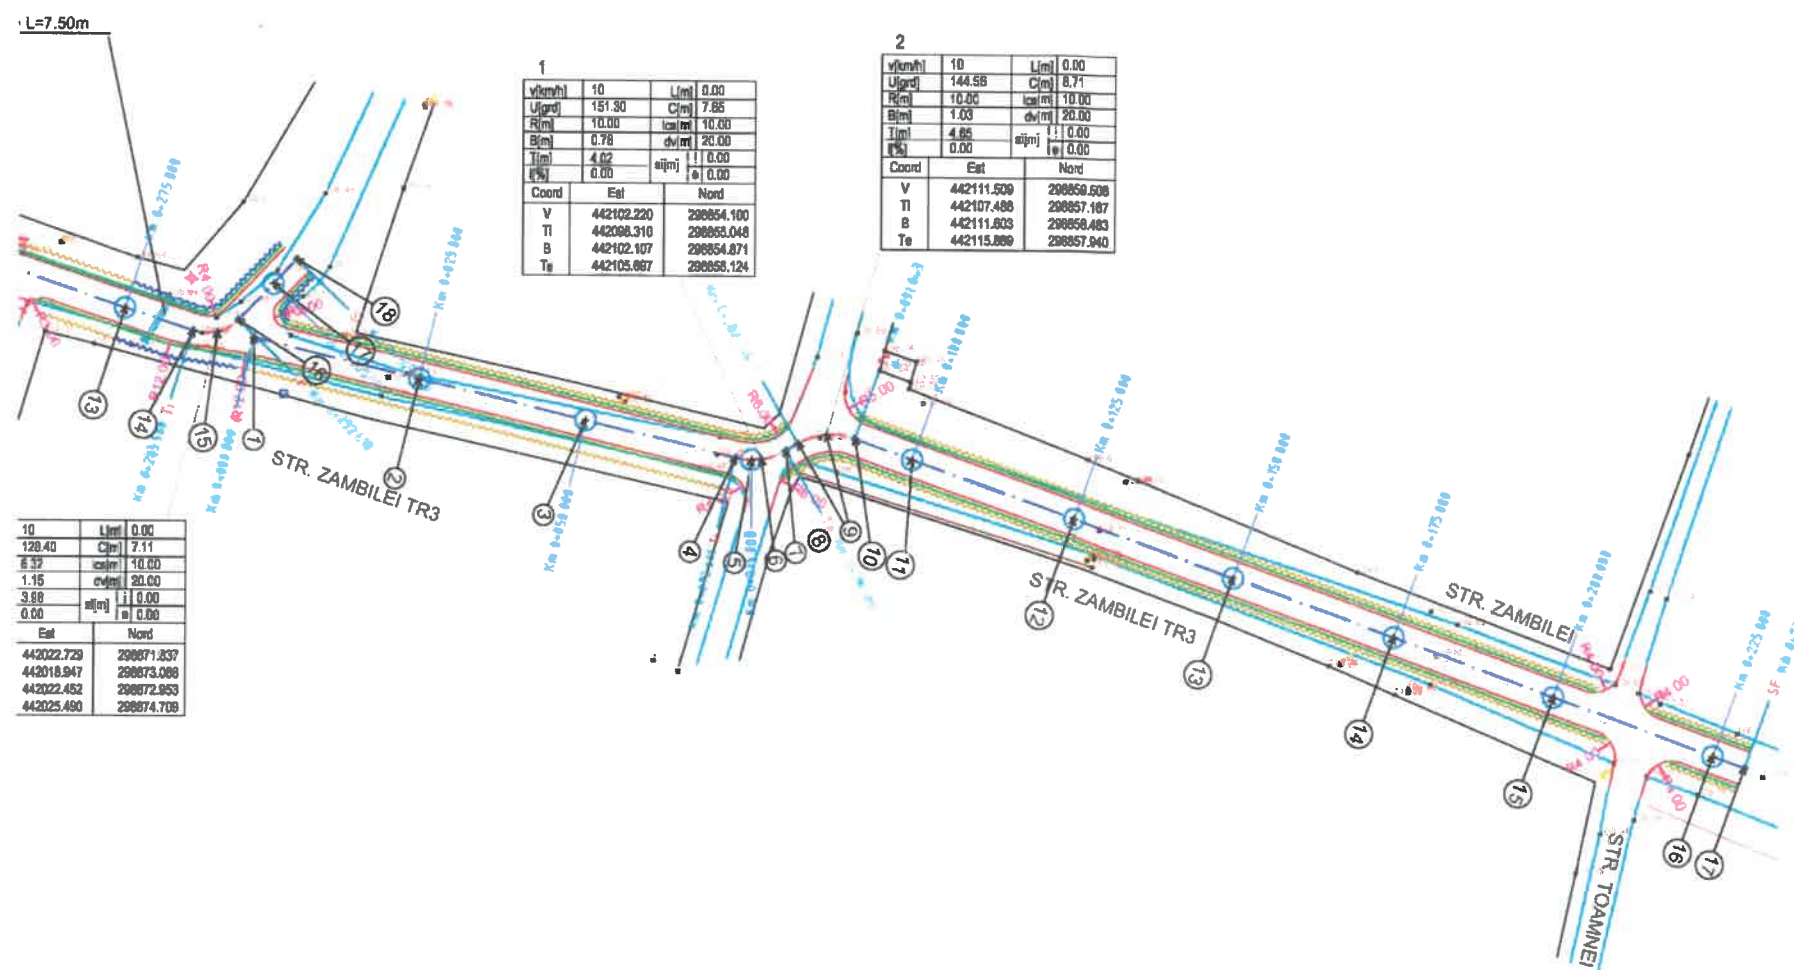

10	Lim	0.00
128.40	Cm	7.11
6.32	cm	10.00
1.15	cm	20.00
3.68	cm	0.00
0.00	cm	0.00
East	Nord	
442022.729	298871.837	
442018.947	298873.088	
442022.482	298872.953	
442025.480	298874.708	


1	Lim	0.00
151.30	Cm	7.86
10.00	cm	10.00
0.78	cm	20.00
4.02	cm	0.00
0.00	cm	0.00
Coord	East Nord	
V	442102.220	298854.100
Ti	442098.310	298853.048
B	442102.107	298854.871
Te	442105.887	298855.124

2	Lim	0.00
144.58	Cm	8.71
10.00	cm	10.00
1.03	cm	20.00
4.85	cm	0.00
0.00	cm	0.00
Coord	East Nord	
V	442111.509	298858.508
Ti	442107.488	298857.187
B	442111.803	298858.483
Te	442115.889	298857.940

LEGENDA	
	Margine drum existent
	Limita proprietate
	Podete existente
	Sant existent
	Stalpi
	Fantana
	Ax drum proiectat
	Margine carosabil proiectat
	Acostament drum proiectat
	Rigola de beton proiectata
	Rigola de pamant proiectata


VERIFICATOR EXPERT	NUME	SIGNATURA	SCURT / SOSBITA	REFERAT / EXPERIENTA	DATA
VERIFICATOR EXPERT	NUME	SIGNATURA	SCURT / SOSBITA	REFERAT / EXPERIENTA	DATA
TRANLEV CONSTRUCT SRL - CRAIOVA					BENEFICIAR: COMUNA CEZIENI, JUDETUL OLT
SPECIFICATIE					PROIECT NR. 3/2024
DEF PROIECT					FAZA: P.T.
PROIECTAT					Planşa nr. PS2-1
DESENAT					

INCEPUT PROIECT

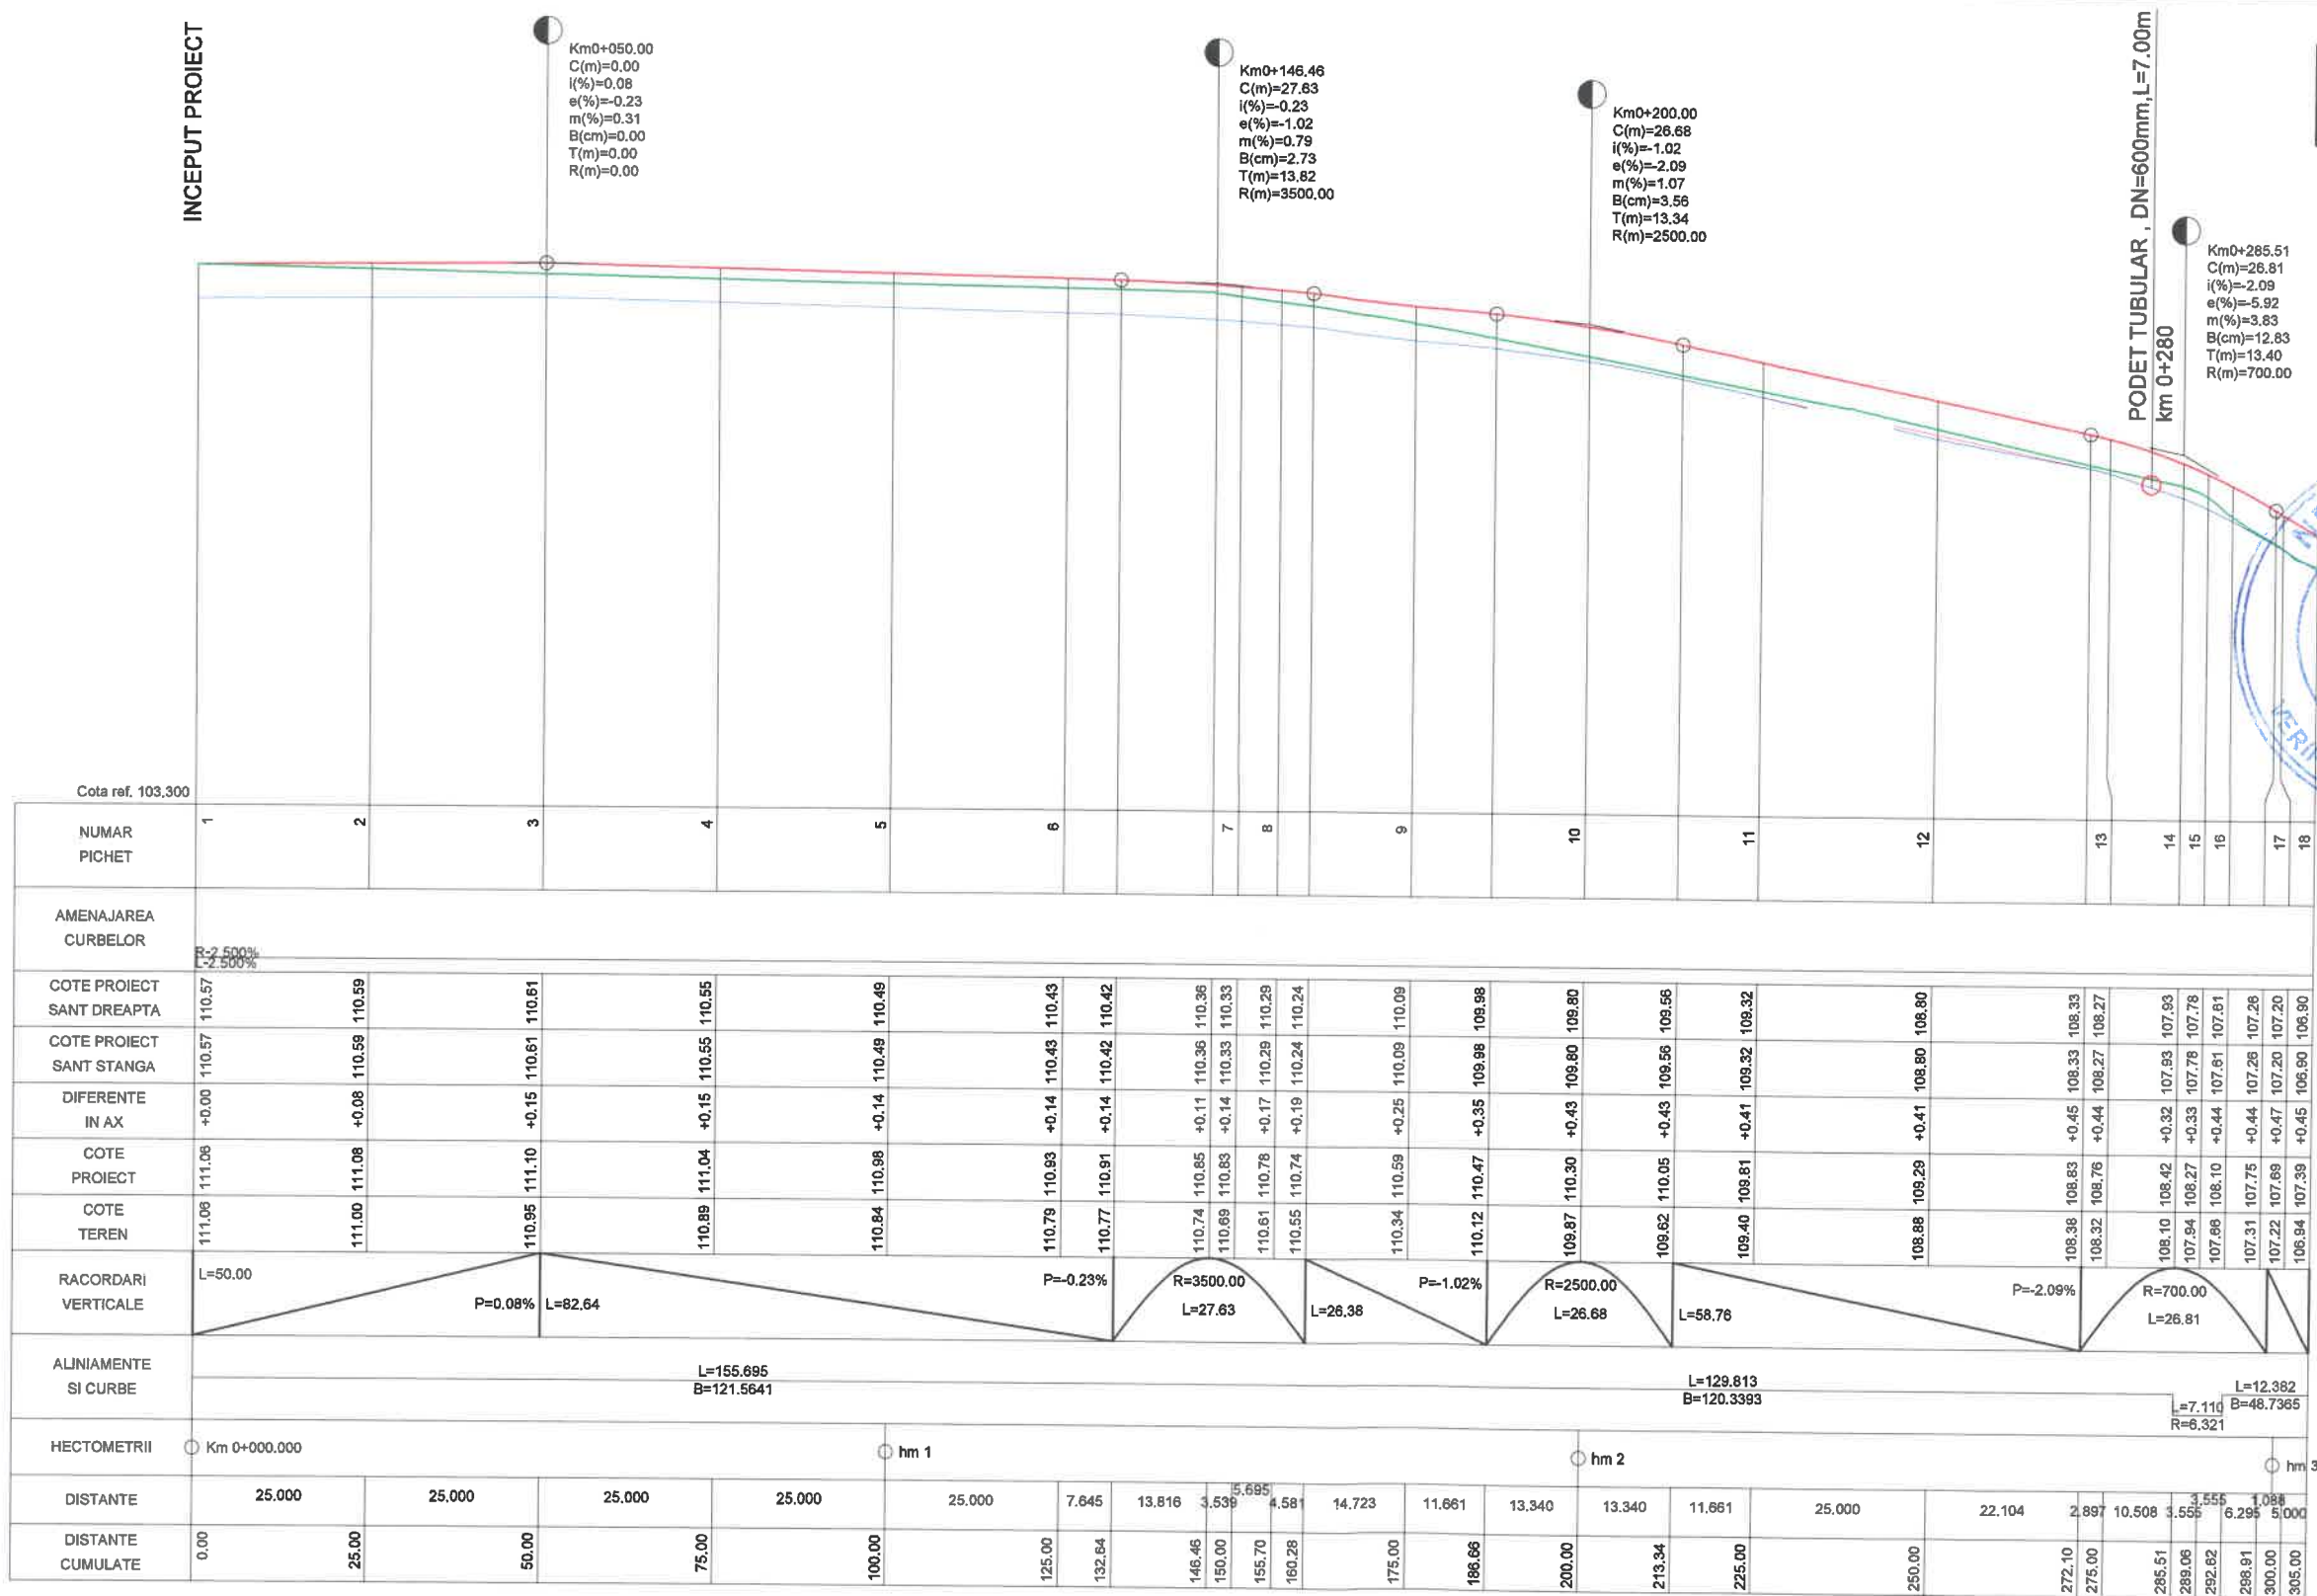

LEGENDA



- Linie proiectata
- Linie existenta
- Rigola proiectata stanga
- Rigola proiectata dreapta
- Podet tubular proiectat

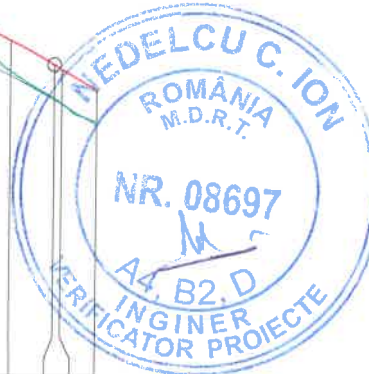






VERIFICATOR EXPERT	NUME	SIGNATURA	CERTIFICAT / EXISTENTA	REFERAT / EXPERTIZA	NR. DATA
VERIFICATOR EXPERT	NUME	SIGNATURA	CERTIFICAT / EXISTENTA	REFERAT / EXPERTIZA	NR. DATA
TRANLEV CONSTRUCT SRL - CRAIOVA CUI: RO/32405643 Tel: 070.1677.2013 Tel: 0795441310 Craiova-Dolj					Beneficiar: COMUNA CEZIENI, JUDETUL OLT
SPECIFICATIE	NUME	SIGNATURA	Scara: 1:100 1:1000	AMPLASAMENT: COMUNA CEZIENI, SAT CEZIENI OBIECTIV: MODERNIZARE STRADA ZAMBILEI, SAT CEZIENI, COMUNA CEZIENI, JUD. OLT	Proiect nr. 3/2024
DEF. PROIECT	Ing. Cislariu Razvan	Razvan	Date:	DENUMIRE PLANSA: PROFIL LONGITUDINAL Str. Zambilei TR2, L=305m	Faza: P.T.
PROIECTAT	Ing. Cislariu Razvan	Razvan	03/2024		Planşa nr. PL1-1
DESENAT	Ing. Cislariu Razvan	Razvan			

LEGENDA








—	Linie proiectata
—	Linie existenta
—	Rigola proiectata stanga
—	Rigola proiectata dreapta
○	Podet tubular proiectat

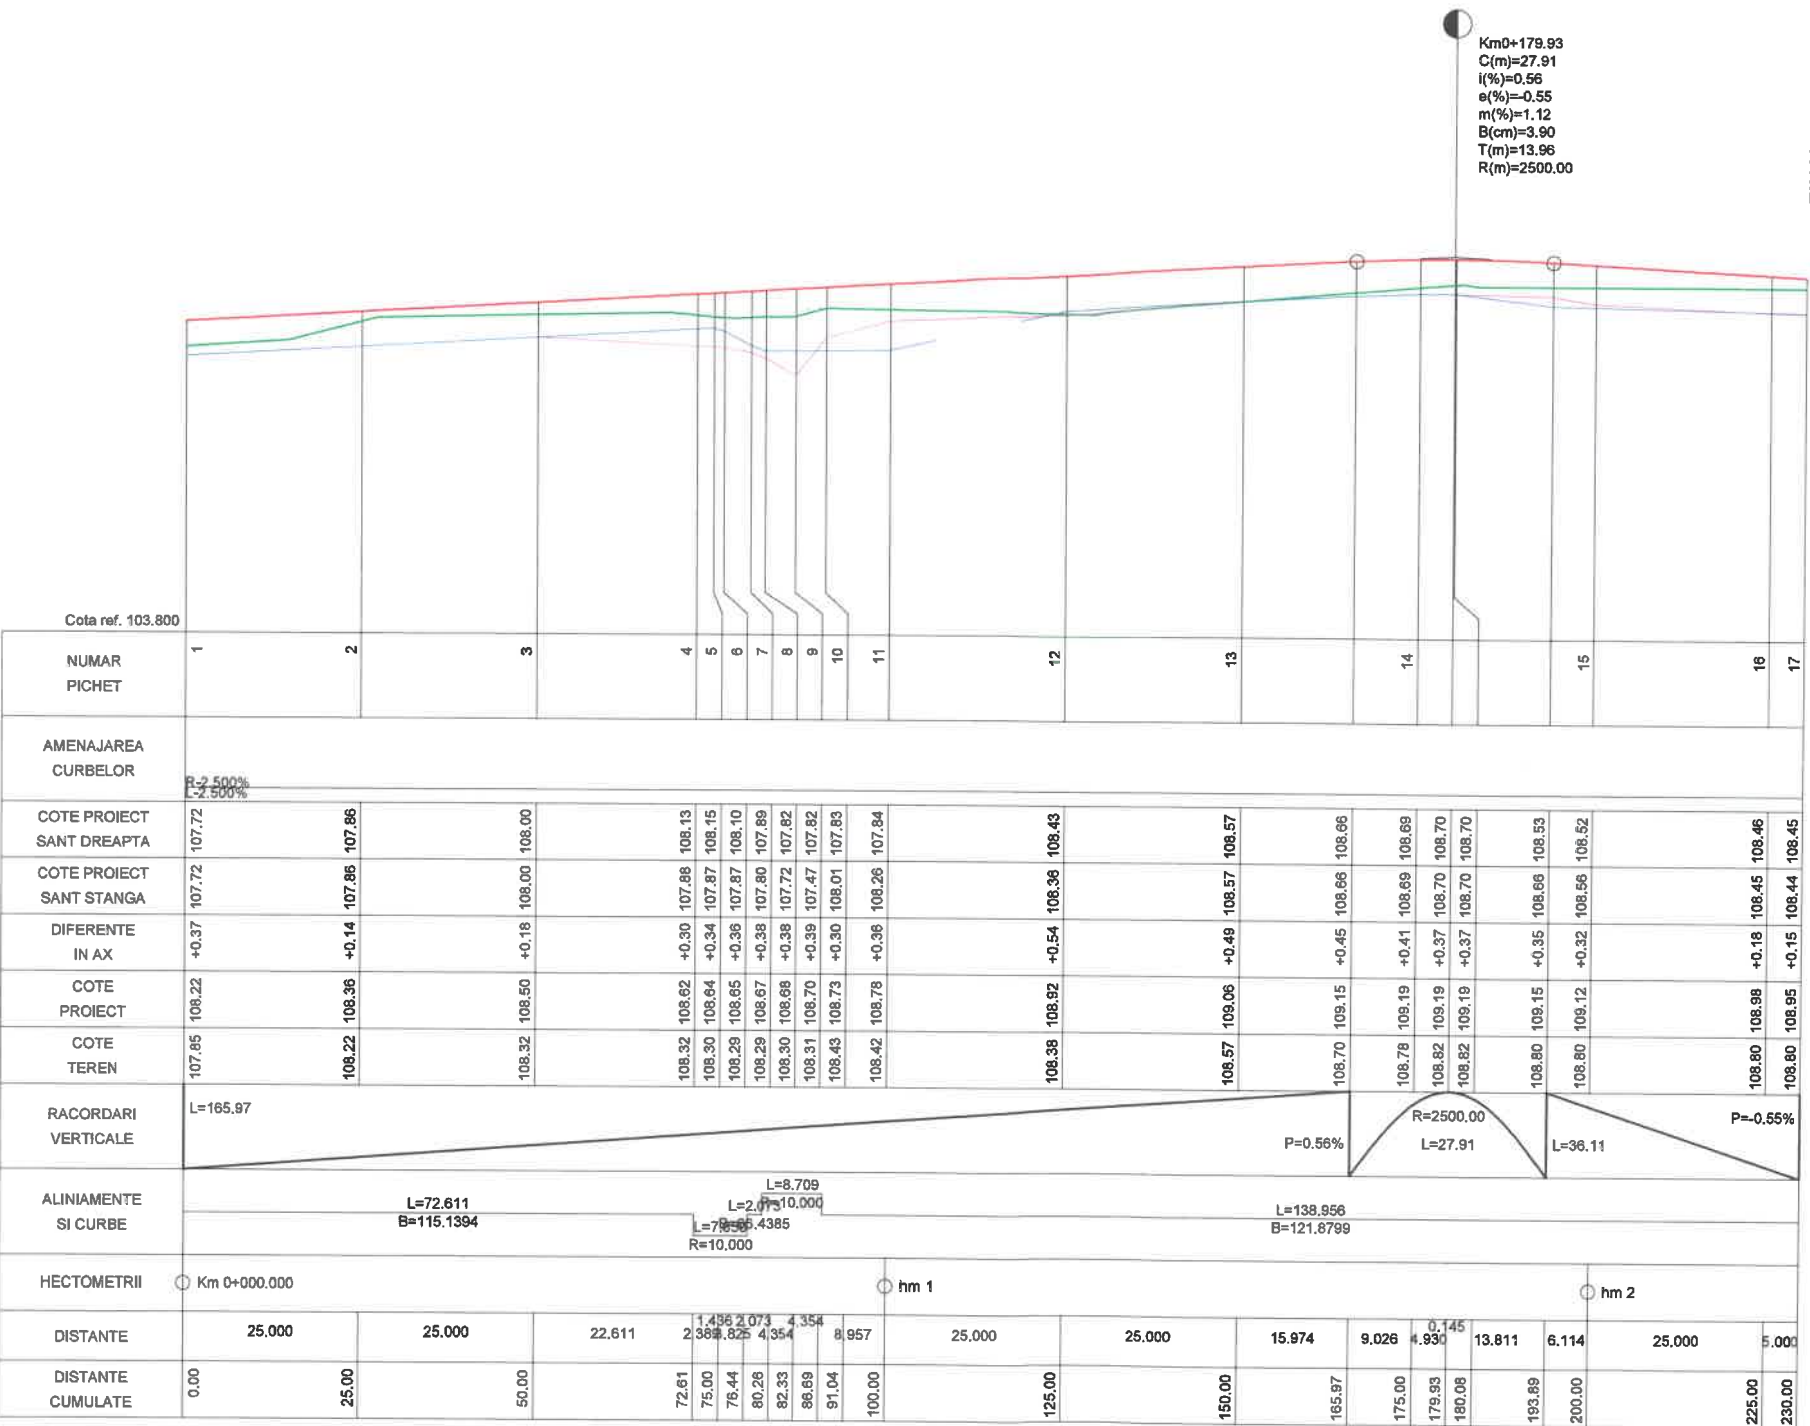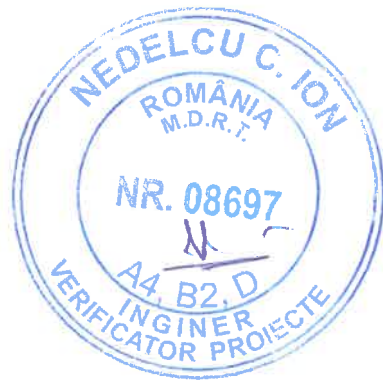









VERIFICATOR/EXPERT	NUME	SEMHNATURA	CERNTA/EXGNTA	REFERAT / DIPERTUA	NR/DATE
VERIFICATOR/EXPERT	NUME	SEMHNATURA	CERNTA/EXGNTA	REFERAT / DIPERTUA	NR/DATE
TRANLEV CONSTRUCT SRL - CRAIOVA CIF. RO 32490640 Nu R.C. J16/1677/2013 Tel. 0765441310 Craiova, Dolj					Proiect nr. 3/2024
SPECIFICATIE	NUME	SEMHNATURA	Scara: 1:100 1:1000	BENEFICIAR: COMUNA CEZIENI, JUDETUL OLT	Feza: P.T.
PROIECTAT	Ing. Cislaru Razvan		Data: 03/2024	AMPLASAMENT: COMUNA CEZIENI, SAT CEZIENI OBIECTIV: MODERNIZARE STRADA ZAMBILEI, SAT CEZIENI COMUNA CEZIENI, JUD. OLT	Planşa nr. PL2-1
DESENAT	Ing. Cislaru Razvan			DENUMIRE PLANSA: PROFIL LONGITUDINAL Str. Zambilei TR3, L=230m	

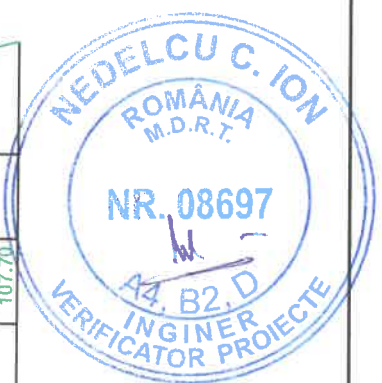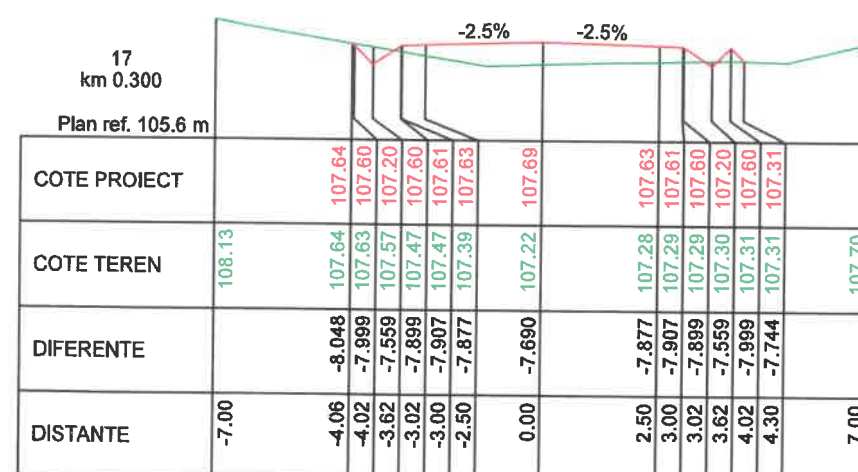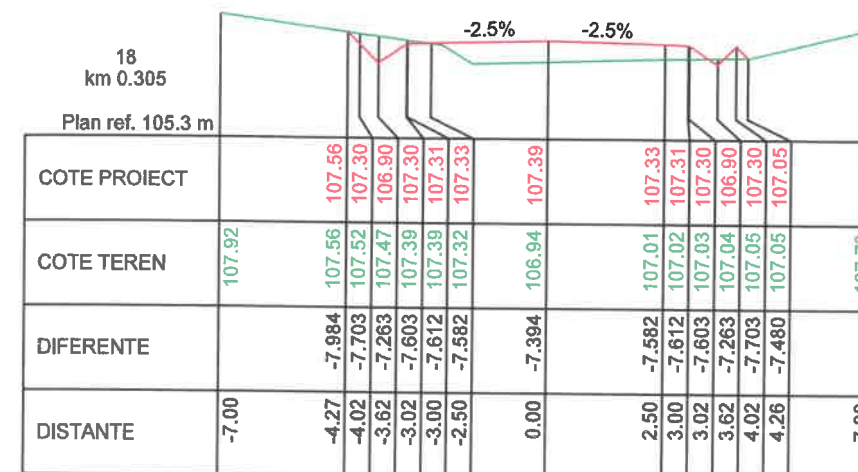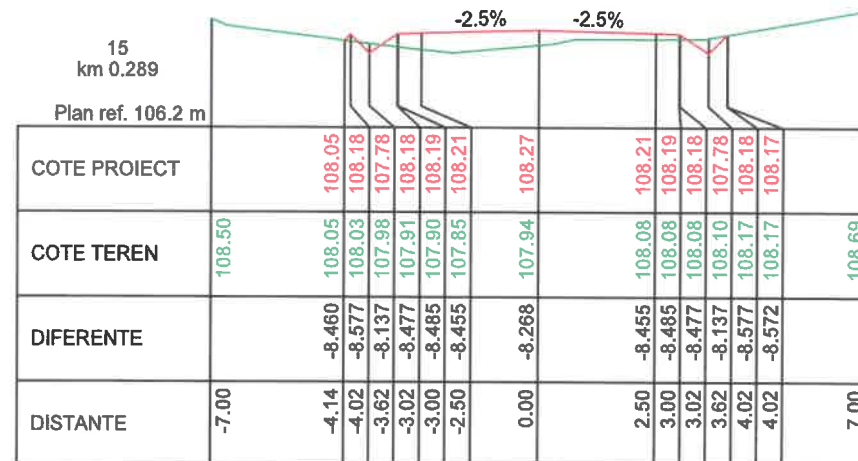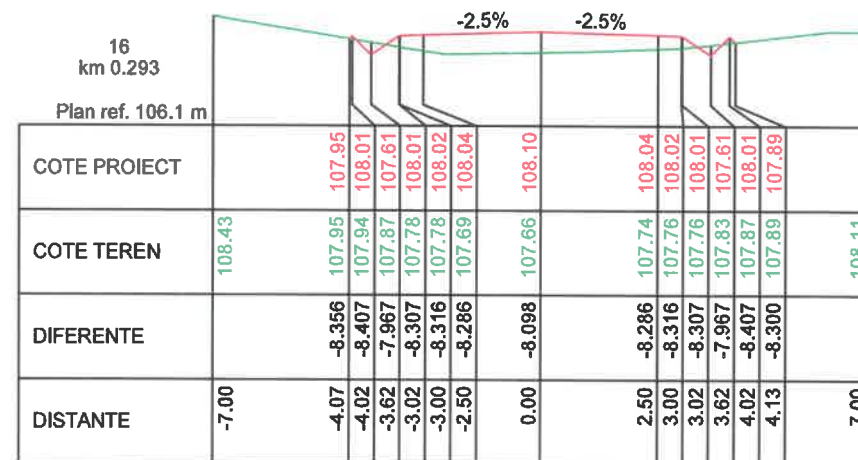

VERIFICATOR/EXPERT	NUME	SEMNATURA	CERINTA/ROBINTA	REFERAT / EXPERTIZA	NR. CATA
VERIFICATOR/EXPERT	NUME	SEMNATURA	CERINTA/ROBINTA	REFERAT / EXPERTIZA	NR. CATA
TRANLEV CONSTRUCT SRL - CRAIOVA CIF: RO 32405940 IN R C 216/16112013, Tel. 0765441310 - Craiova Dolj				BENEFICIAR: COMUNA CEZIENI, JUDETUL OLT	Proiect nr. 3/2024
SPECIFICATIE	NUME	SEMNATURA	Scara:	AMPLASAMENT: COMUNA CEZIENI, SAT CEZIENI OBIECTIV: MODERNIZARE STRADA ZAMBILEI, SAT CEZIENI, COMUNA CEZIENI, JUD. OLT	Faza: P.T.
SEF PROIECT	Ing. Cislaru Razvan		1:100	DENUMIRE PLANSĂ : PROFILURI TRANSV. CURENTE Str. Zambilei TR2, L=305m	Plansa nr. PTC1-3
PROIECTAT	Ing. Cislaru Razvan		Data:		
DESENAT	Ing. Cislaru Razvan		03/2024		

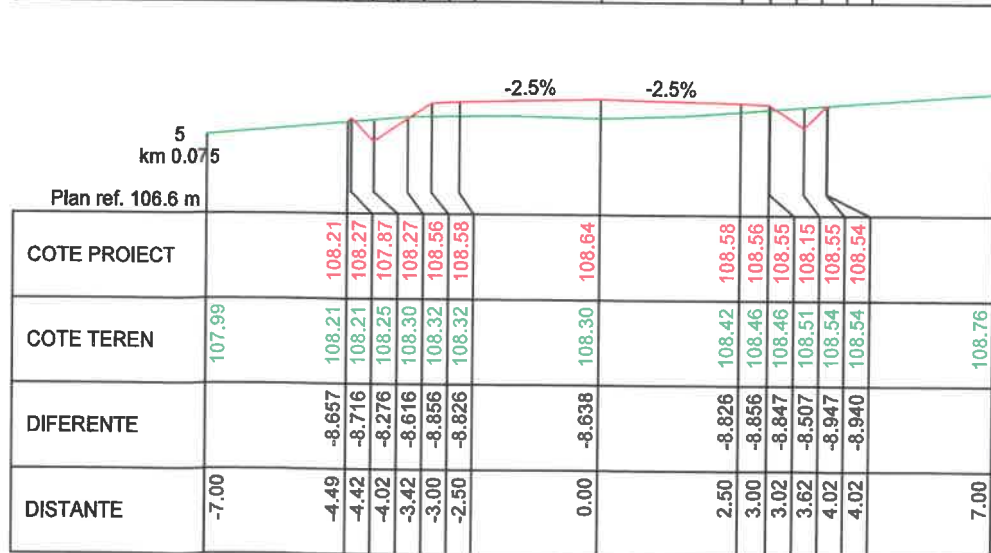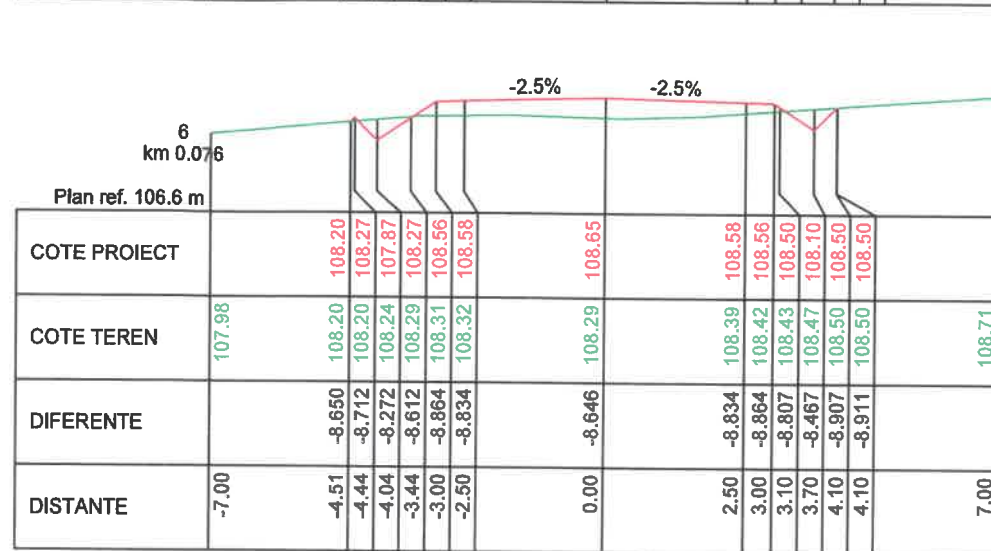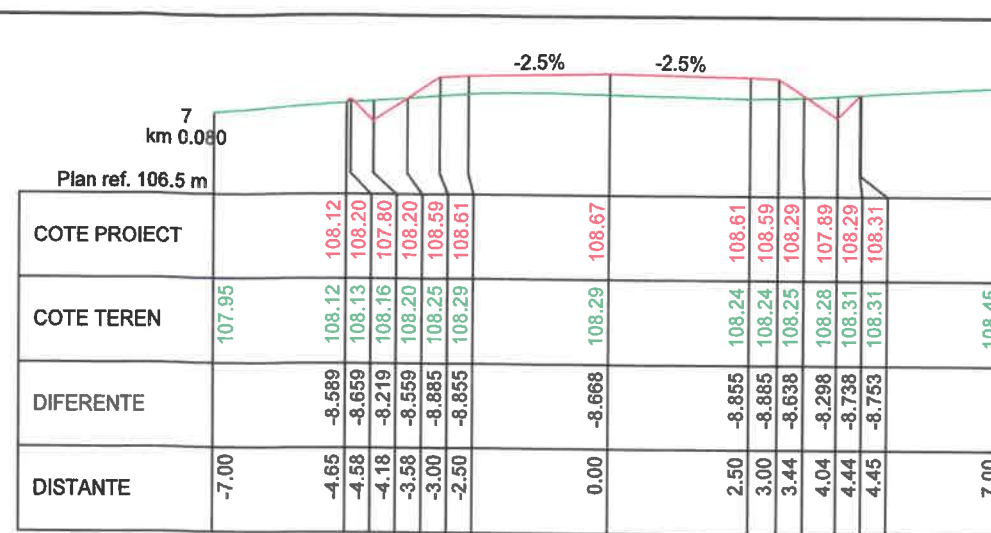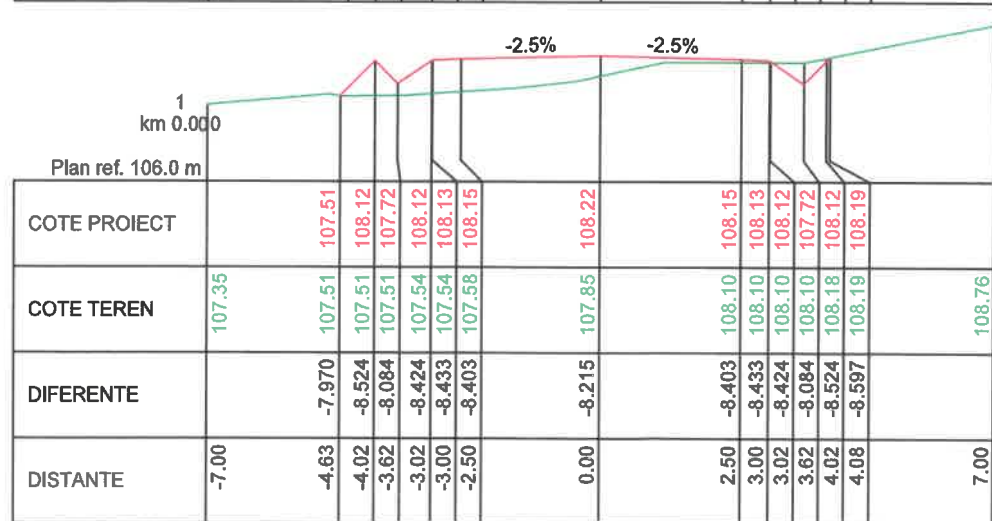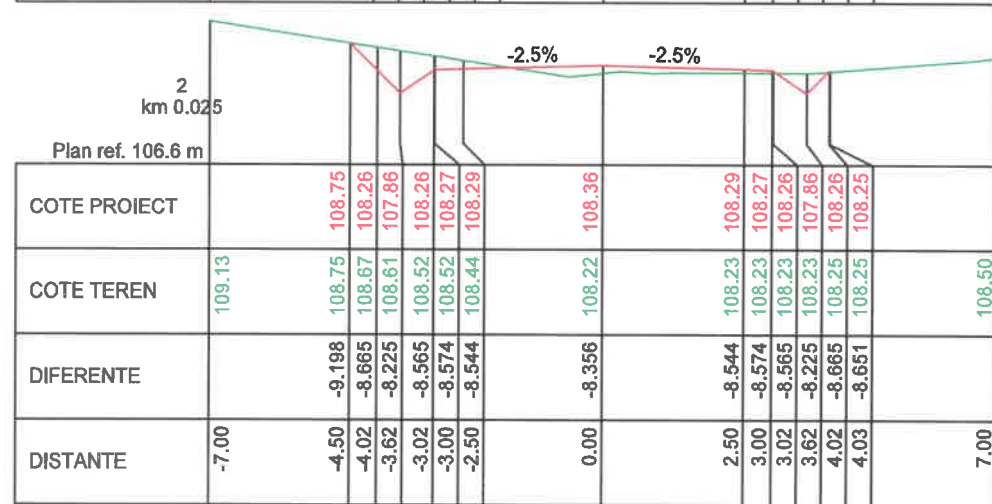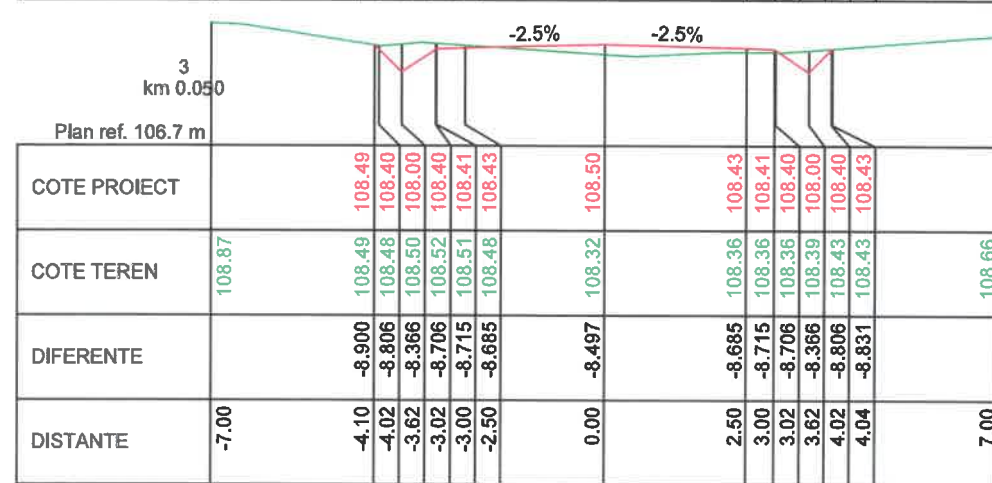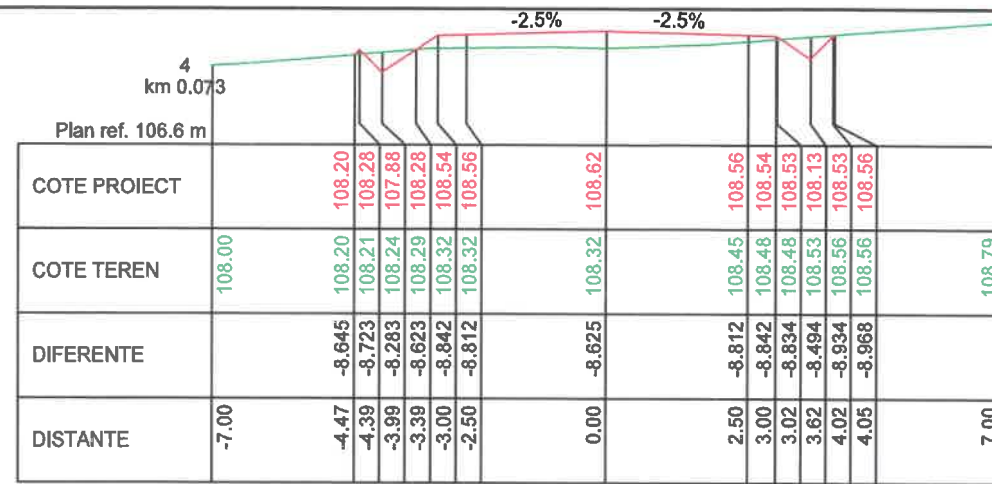


VERIFICATOR / EXPERT	NUME	SEMNATURA	CERTIFICAT / IDENTIFICAT	REFERAT / EXPERTIZA	BRASA
VERIFICATOR / EXPERT	NUME	SEMNATURA	CERTIFICAT / IDENTIFICAT	REFERAT / EXPERTIZA	BRASA
TRANLEV CONSTRUCT SRL - CRAIOVA CIF. RO 32405540 / N. R.C. 210/10.07.2013 / Tel. 0765441310 / Craiova, Dolj				BENEFICIAR: COMUNA CEZIENI, JUDETUL OLT	Proiect nr. 3/2024
SPECIFICATIE	NUME	SEMNATURA	Scara: 1:100	AMPLASAMENT: COMUNA CEZIENI, SAT CEZIENI OBIECTIV: MODERNIZARE STRADA ZAMBILEI, SAT CEZIENI, COMUNA CEZIENI, JUD. OLT	Faza: P.T.
SEF PROIECT	Ing. Cislaru Razvan		Date:	DENUMIRE PLANSĂ	Planşa nr.
PROIECTAT	Ing. Cislaru Razvan		03/2024	PROFILURI TRANSV. CURENTE Str. Zambilei TR3, L=230m	PTC2-1
DESENAT	Ing. Cislaru Razvan				

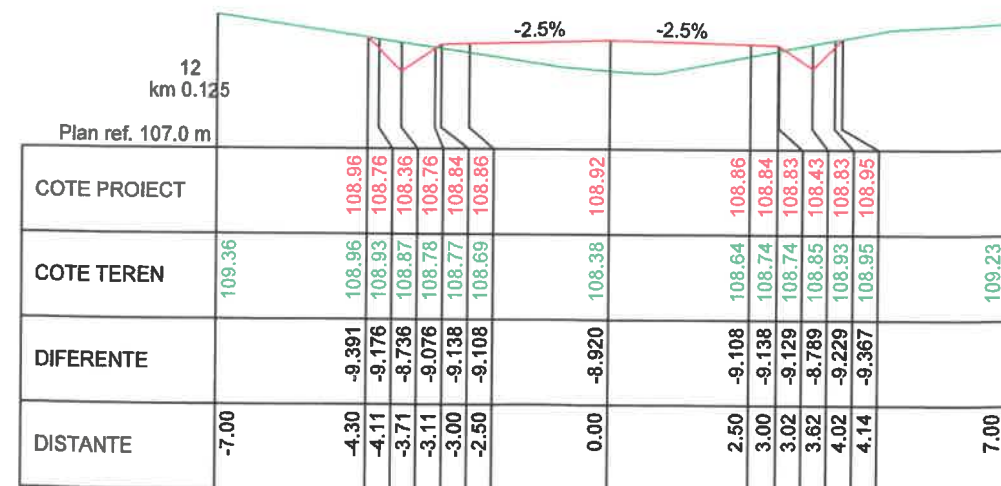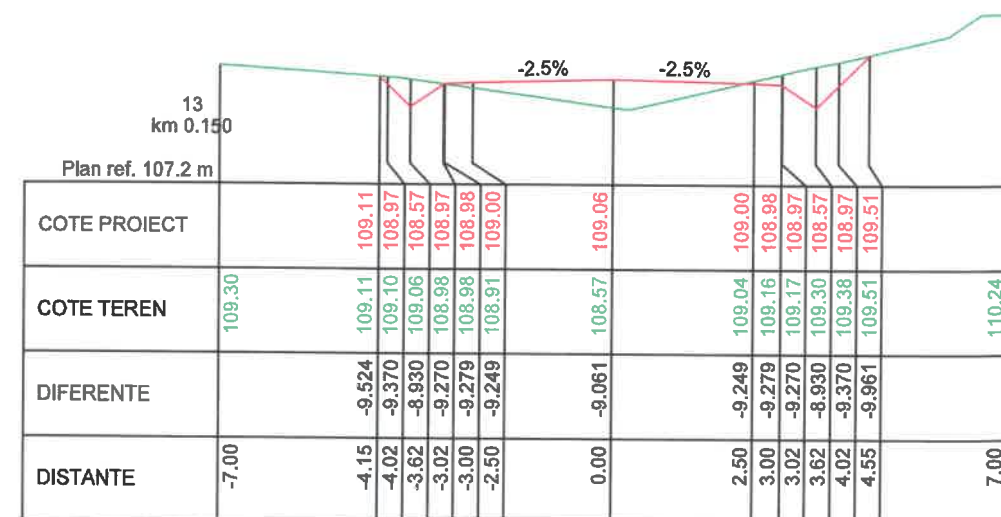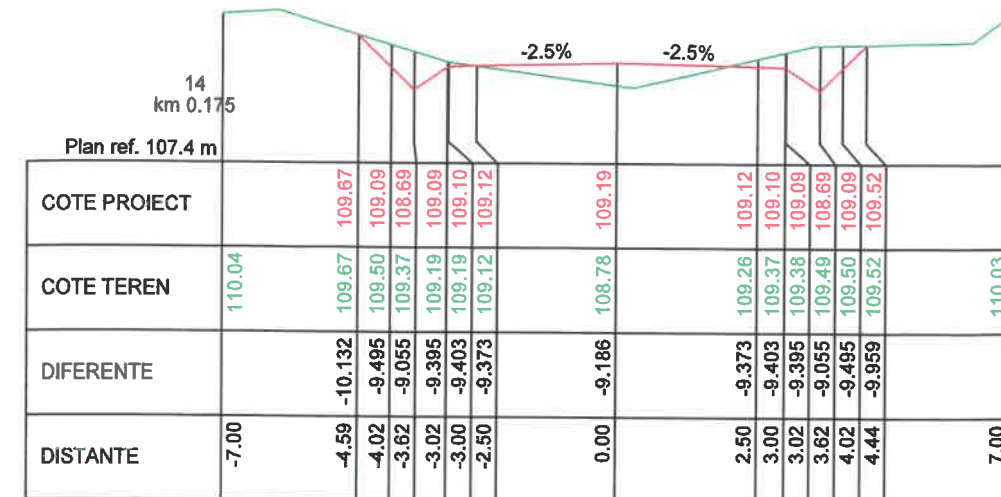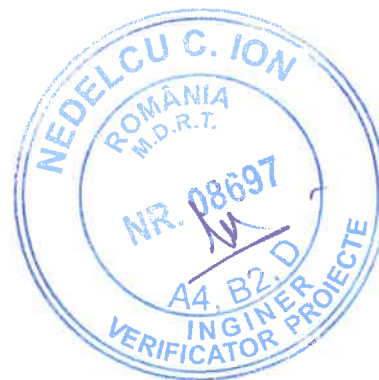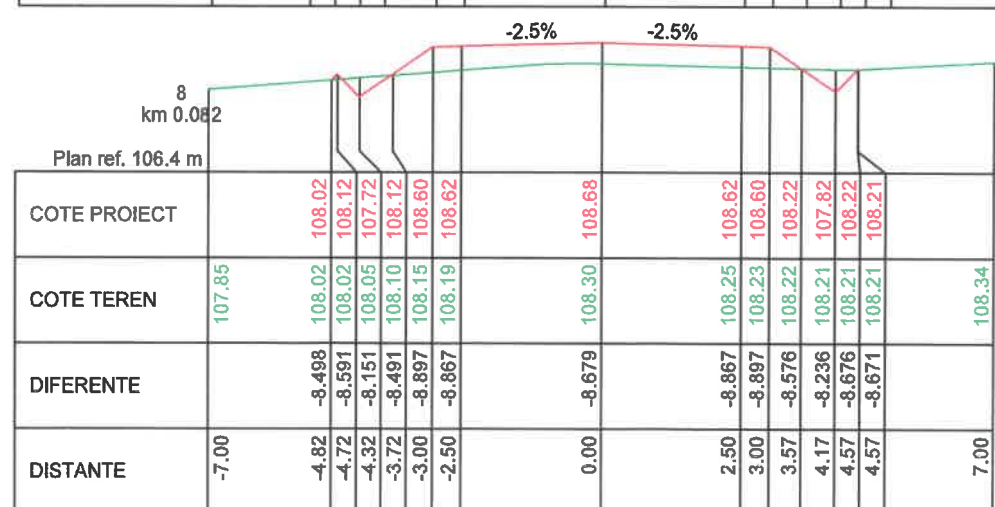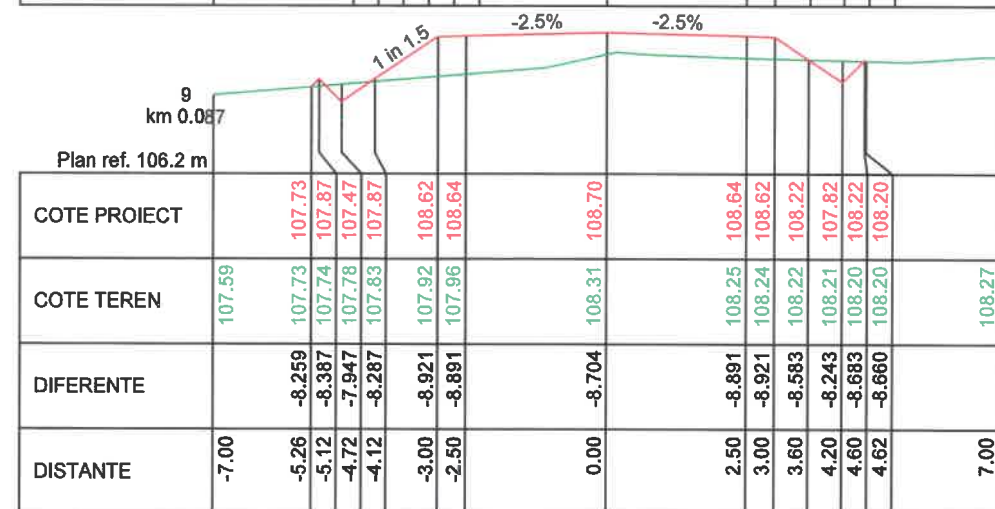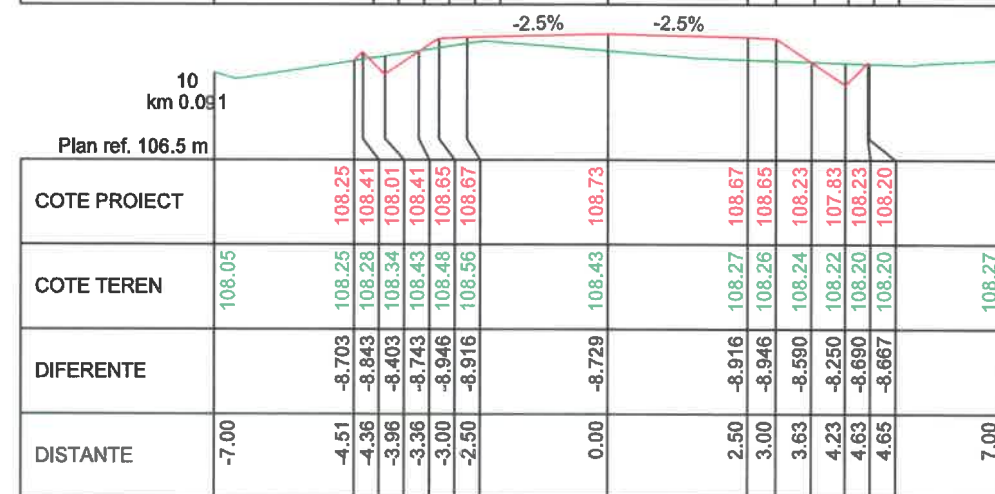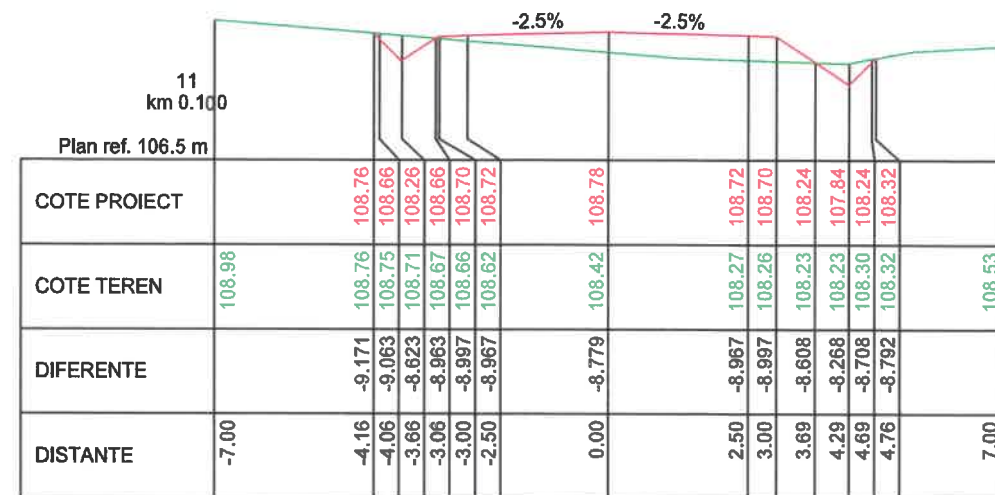

VERIFICATOR EXPERT	NUME	SEMNATURA	CERINTA EXPERTA	REFERAT / EXPERTIZA	MARCA
VERIFICATOR EXPERT	NUME	SEMNATURA	CERINTA EXPERTA	REFERAT / EXPERTIZA	MARCA
TRANLEV CONSTRUCT SRL - CRAIOVA CIF: RO-32405540, NR. R.C. J16/1677/2013, Tel. 0765441310 - Craiova, Dolj				BENEFICIAR: COMUNA CEZIENI, JUDETUL OLT Proiect nr. 3/2024	
SPECIFICATIE	NUME	SEMNATURA	Scara:	AMPLASAMENT: COMUNA CEZIENI, SAT CEZIENI Faza:	
SEF PROIECT	Ing. Cislaru Razvan		1:100	OBIECTIV: MODERNIZARE STRADA ZAMBILEI, SAT CEZIENI, COMUNA CEZIENI, JUD. OLT P.T.	
PROIECTAT	Ing. Cislaru Razvan		Data:	DENUMIRE PLANSĂ	
DESENAT	Ing. Cislaru Razvan		03/2024	PROFILURI TRANSV. CURENTE Str. Zambilei TR3, L=230m Planşa nr. PTC2-2	


Limita de proprietate

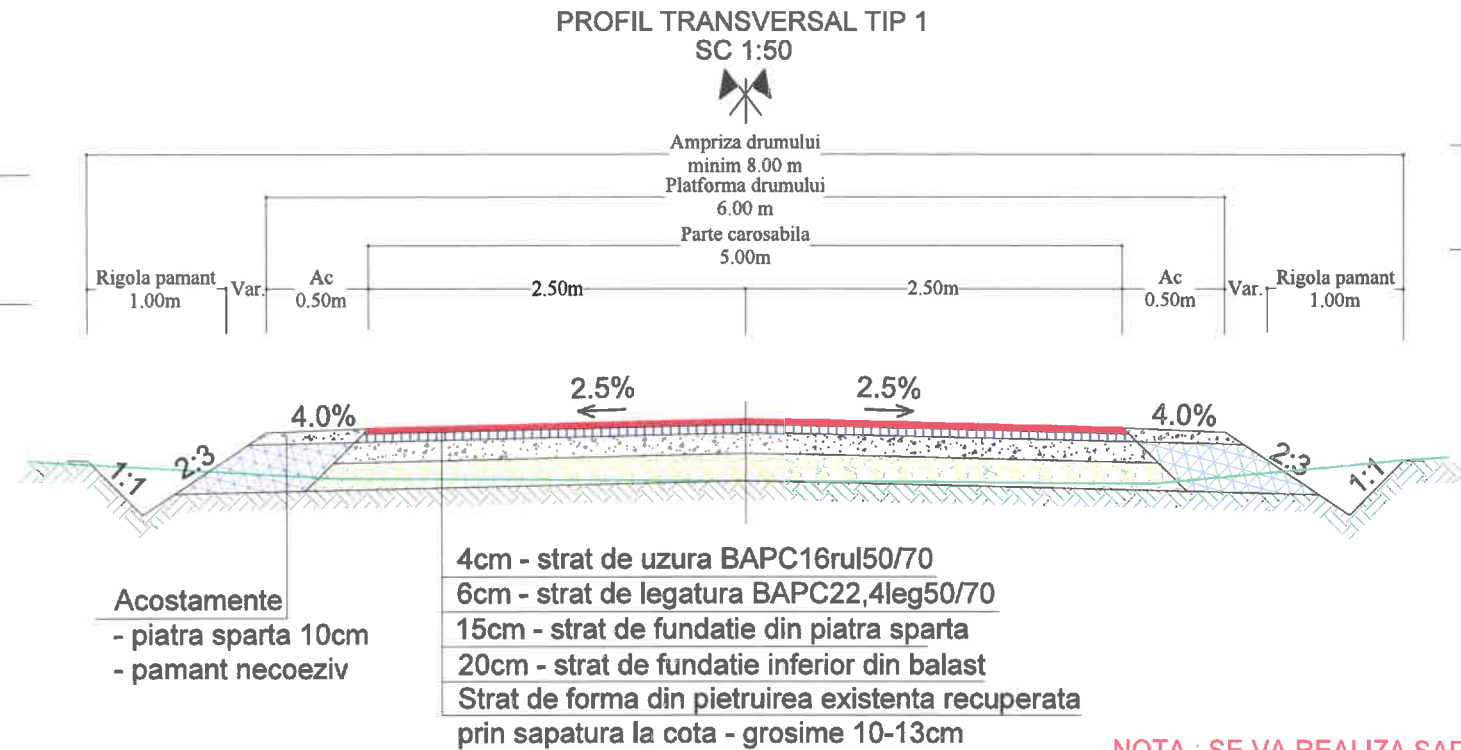

Limita de proprietate

APLICABILITATE PROFIL


1. Str. Zambilei TR2
km 0+000 - km 0+275
2. Str. Zambilei TR3
km 0+000 - km 0+230

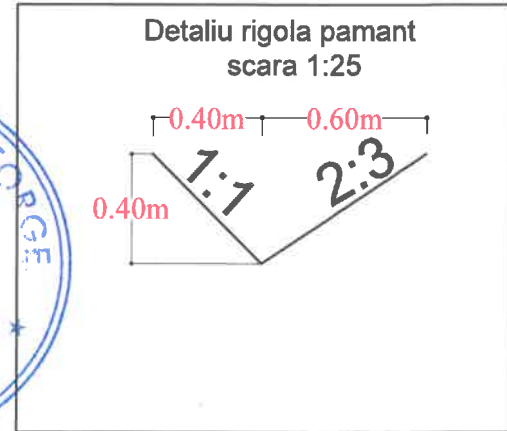

NOTA : SE VA REALIZA SAPATURA 30CM CU RECUPERAREA PRIMILOR 10-13CM PE URMATOARELE SECTOARE:

1. Str. Zambilei TR2
km 0+000 - km 0+200
2. Str. Zambilei TR3
km 0+000 - km 0+085
km 0+165 - km 0+230


Limita de proprietate

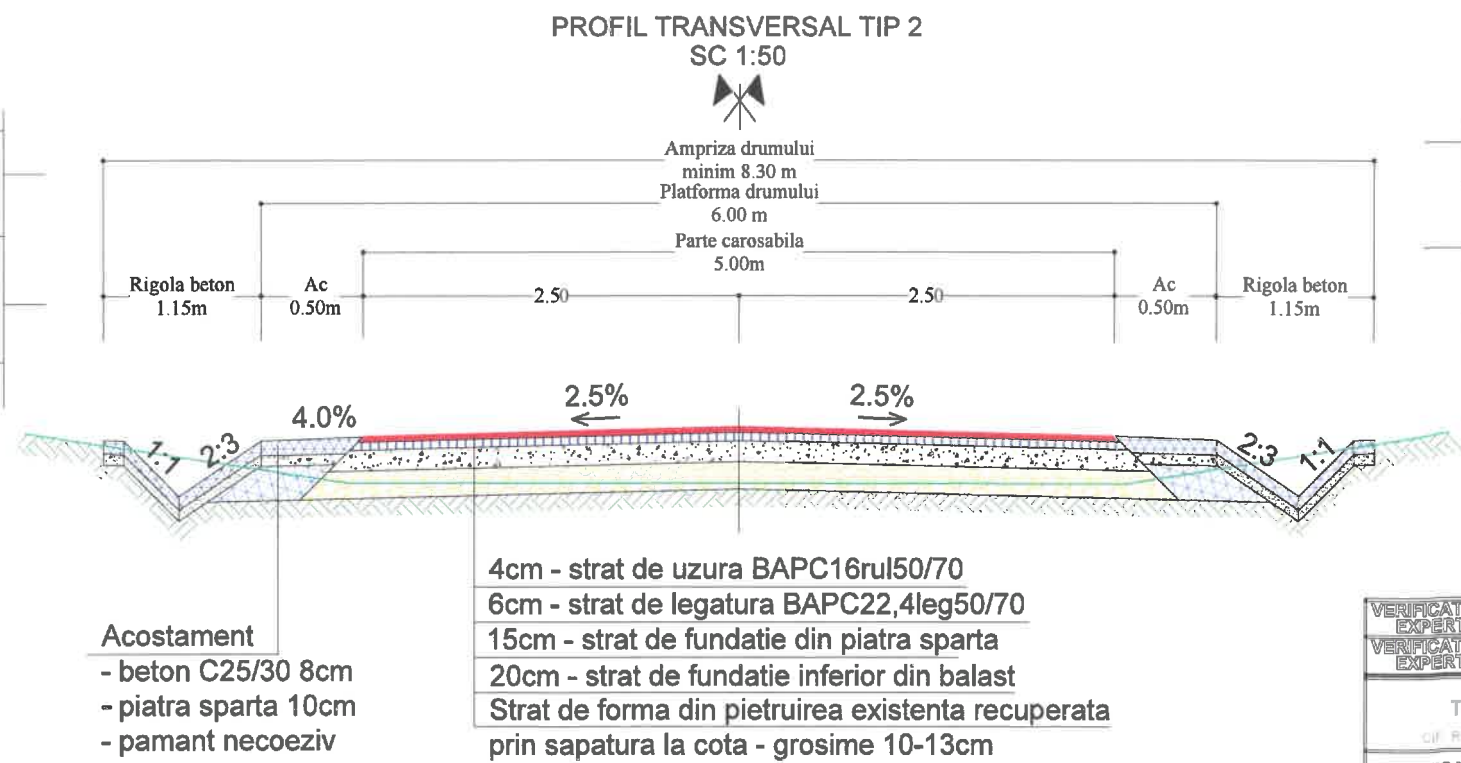

Limita de proprietate

APLICABILITATE PROFIL

1. Str. Zambilei Tr2
km 0+275 - km 0+305

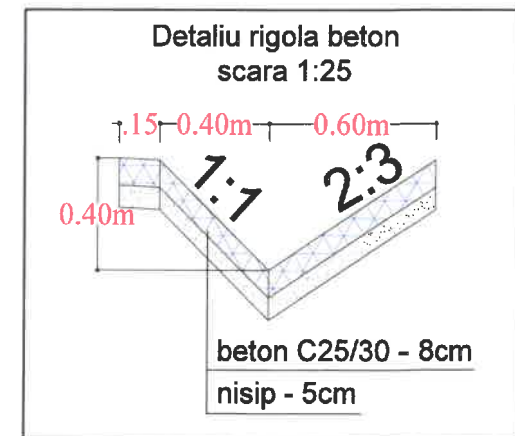

VERIFICATOR / EXPERT	NUME	Semnatura	SEMNTA / EXISTENTA	REFERAT / EXPERTIZA	NR. DATA
VERIFICATOR / EXPERT	NUME	Semnatura	SEMNTA / EXISTENTA	REFERAT / EXPERTIZA	NR. DATA
TRANLEV CONSTRUCT SRL - CRAIOVA Cif. RO 32405046 - Nr. R.C. 216/1677/2013 - Tel: 0765441310 - Craiova, Dolj					BENEFICIAR: COMUNA CEZIENI, JUDETUL OLT
SPECIFICATIE	NUME	SENNATURA	Scara:	AMPLASAMENT: COMUNA CEZIENI, SAT CEZIENI OBIECTIV: MODERNIZARE STRADA ZAMBILEI, SAT CEZIENI, COMUNA CEZIENI, JUD. OLT	Proiect nr. 3/2024
SEF PROIECT	Ing. Cislaru Razvan	Razvan	1:25		Faza: P.T.
PROIECTAT	Ing. Cislaru Razvan	Razvan	1:50		
DESENAT	Ing. Cislaru Razvan	Razvan	Date: 03/2024	DENUMIRE PLANSA: PROFILURI TRANSVERSALE TIP	Plansa nr. PTT-1