


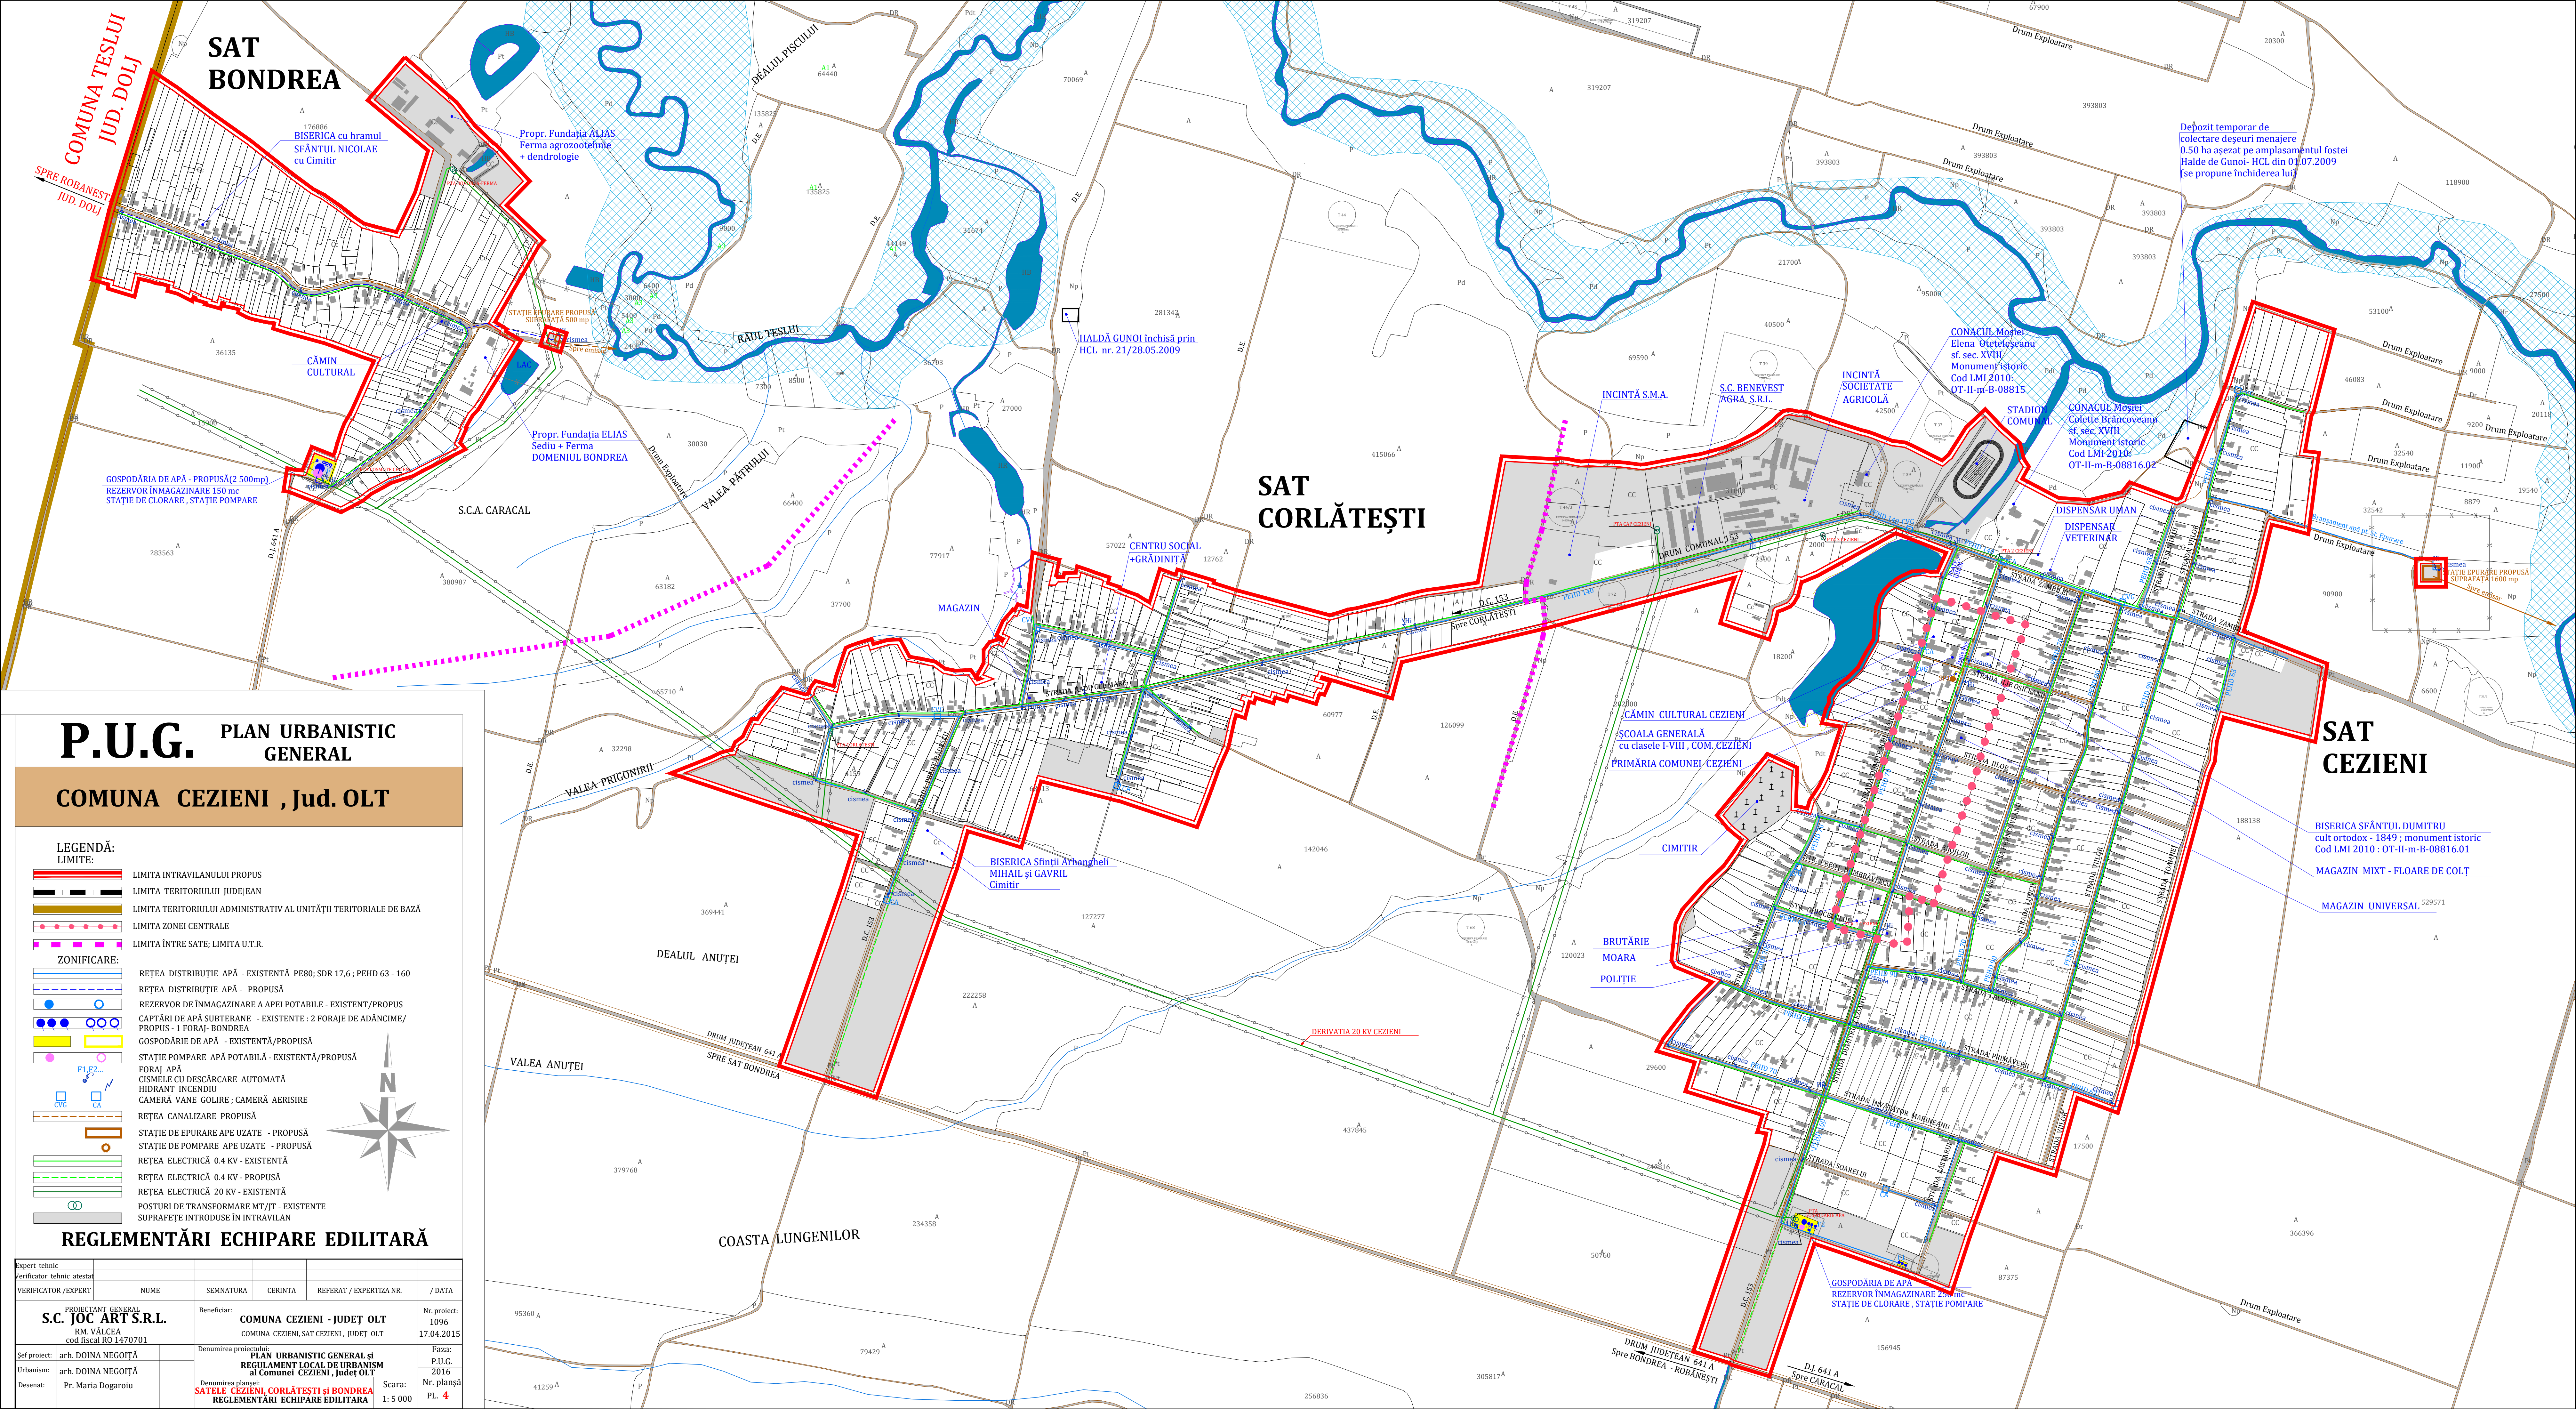

P.U.G. PLAN URBANISTIC GENERAL
COMUNA CEZIENI , Jud. OLT

- LEGENDĂ:**
- LIMITE:**
- LIMITA INTRAVILANULUI PROPUȘ
 - LIMITA TERITORIULUI JUDEȚEAN
 - LIMITA TERITORIULUI ADMINISTRATIV AL UNITĂȚII TERITORIALE DE BAZĂ
 - LIMITA ZONEI CENTRALE
 - LIMITA ÎNTRE SATE; LIMITA U.T.R.
- ZONIFICARE:**
- REȚEA DISTRIBUȚIE APĂ - EXISTENTĂ PE80; SDR 17,6; PEHD 63 - 160
 - REȚEA DISTRIBUȚIE APĂ - PROPUȘĂ
 - REZERVOR DE ÎNGAZINARE A APEI POTABILE - EXISTENT/PROPUȘ
 - CAPTĂRI DE APĂ SUBTERANE - EXISTENTE : 2 FORAJE DE ADÂNCIME/PROPUȘ - 1 FORAJ- BONDREA
 - GOSPODĂRIE DE APĂ - EXISTENTĂ/PROPUȘĂ
 - STAȚIE POMPE APĂ POTABILĂ - EXISTENTĂ/PROPUȘĂ
 - FORAJ APĂ
 - CISMELE CU DESCĂRCARE AUTOMATĂ
 - HYDRANT INCENDIU
 - CAMERĂ VANE GOLIRE; CAMERĂ AERISIRE
 - REȚEA CANALIZARE PROPUȘĂ
 - STAȚIE DE EPURARE APE UZATE - PROPUȘĂ
 - STAȚIE DE POMPE APE UZATE - PROPUȘĂ
 - REȚEA ELECTRICĂ 0.4 KV - EXISTENTĂ
 - REȚEA ELECTRICĂ 0.4 KV - PROPUȘĂ
 - REȚEA ELECTRICĂ 20 KV - EXISTENTĂ
 - POSTURI DE TRANSFORMARE MT/TT - EXISTENTE
 - SUPRAFETE INTRODUSE ÎN INTRAVILAN



REGLEMENTĂRI ECHIPARE EDILITARĂ

Expert tehnic					
Verificator tehnic atestat					
VERIFICATOR / EXPERT	NUME	SEMNAȚURA	CERINȚA	REFERAT / EXPERTIZA NR.	/ DATA
PROIECTANT GENERAL					
S.C. JOC ART S.R.L.	Beneficiar:	COMUNA CEZIENI - JUDEȚ OLT			Nr. proiect: 1096
RM. VÂLCEA		COMUNA CEZIENI, SAT CEZIENI, JUDEȚ OLT			17.04.2015
cod fiscal RO 1470701	Denumirea proiectului:	PLAN URBANISTIC GENERAL și REGULAMENT LOCAL DE URBANISM al Comunei CEZIENI, Județ OLT			Faza: P.U.G. 2016
Șef proiect: arh. DOINA NEGOIȚĂ					Nr. planșă
Urbanism: arh. DOINA NEGOIȚĂ	Denumirea planșei:	SATELE CEZIENI, CORLĂTEȘTI și BONDREA			Scara: 1:5 000
Desenat: Pr. Maria Dogaroiu		REGLEMENTĂRI ECHIPARE EDILITARĂ			Pl. 4